


Hi ヘルスイングリディエンツジャパン Health ingredients (Hi) Japan
S_{tec} セーフティ&テクノロジージャパン Safety & Technology (S-tec) Japan
FIT フード・テイストジャパン Food ingredients for Taste (FIT) Japan
LLj フードロングライフジャパン Food Long Life Japan (LLj)

食品開発展2025
 東京ビッグサイト西1・2ホール&アトリウム
 Tokyo Big Sight Exhibition Center, West Halls 1, 2 and Atrium

2025年10月15(水)・16日(木)・17日(金)
 10:00-17:00 (3日間とも)
 15-17 October 2025
 10:00 a.m. - 5:00 p.m.

3.0m(間口)×2.7m(奥行)ノ1小間
 (一部異なる場合もあります)
 W3.0m×D2.7m = 8.1sqm

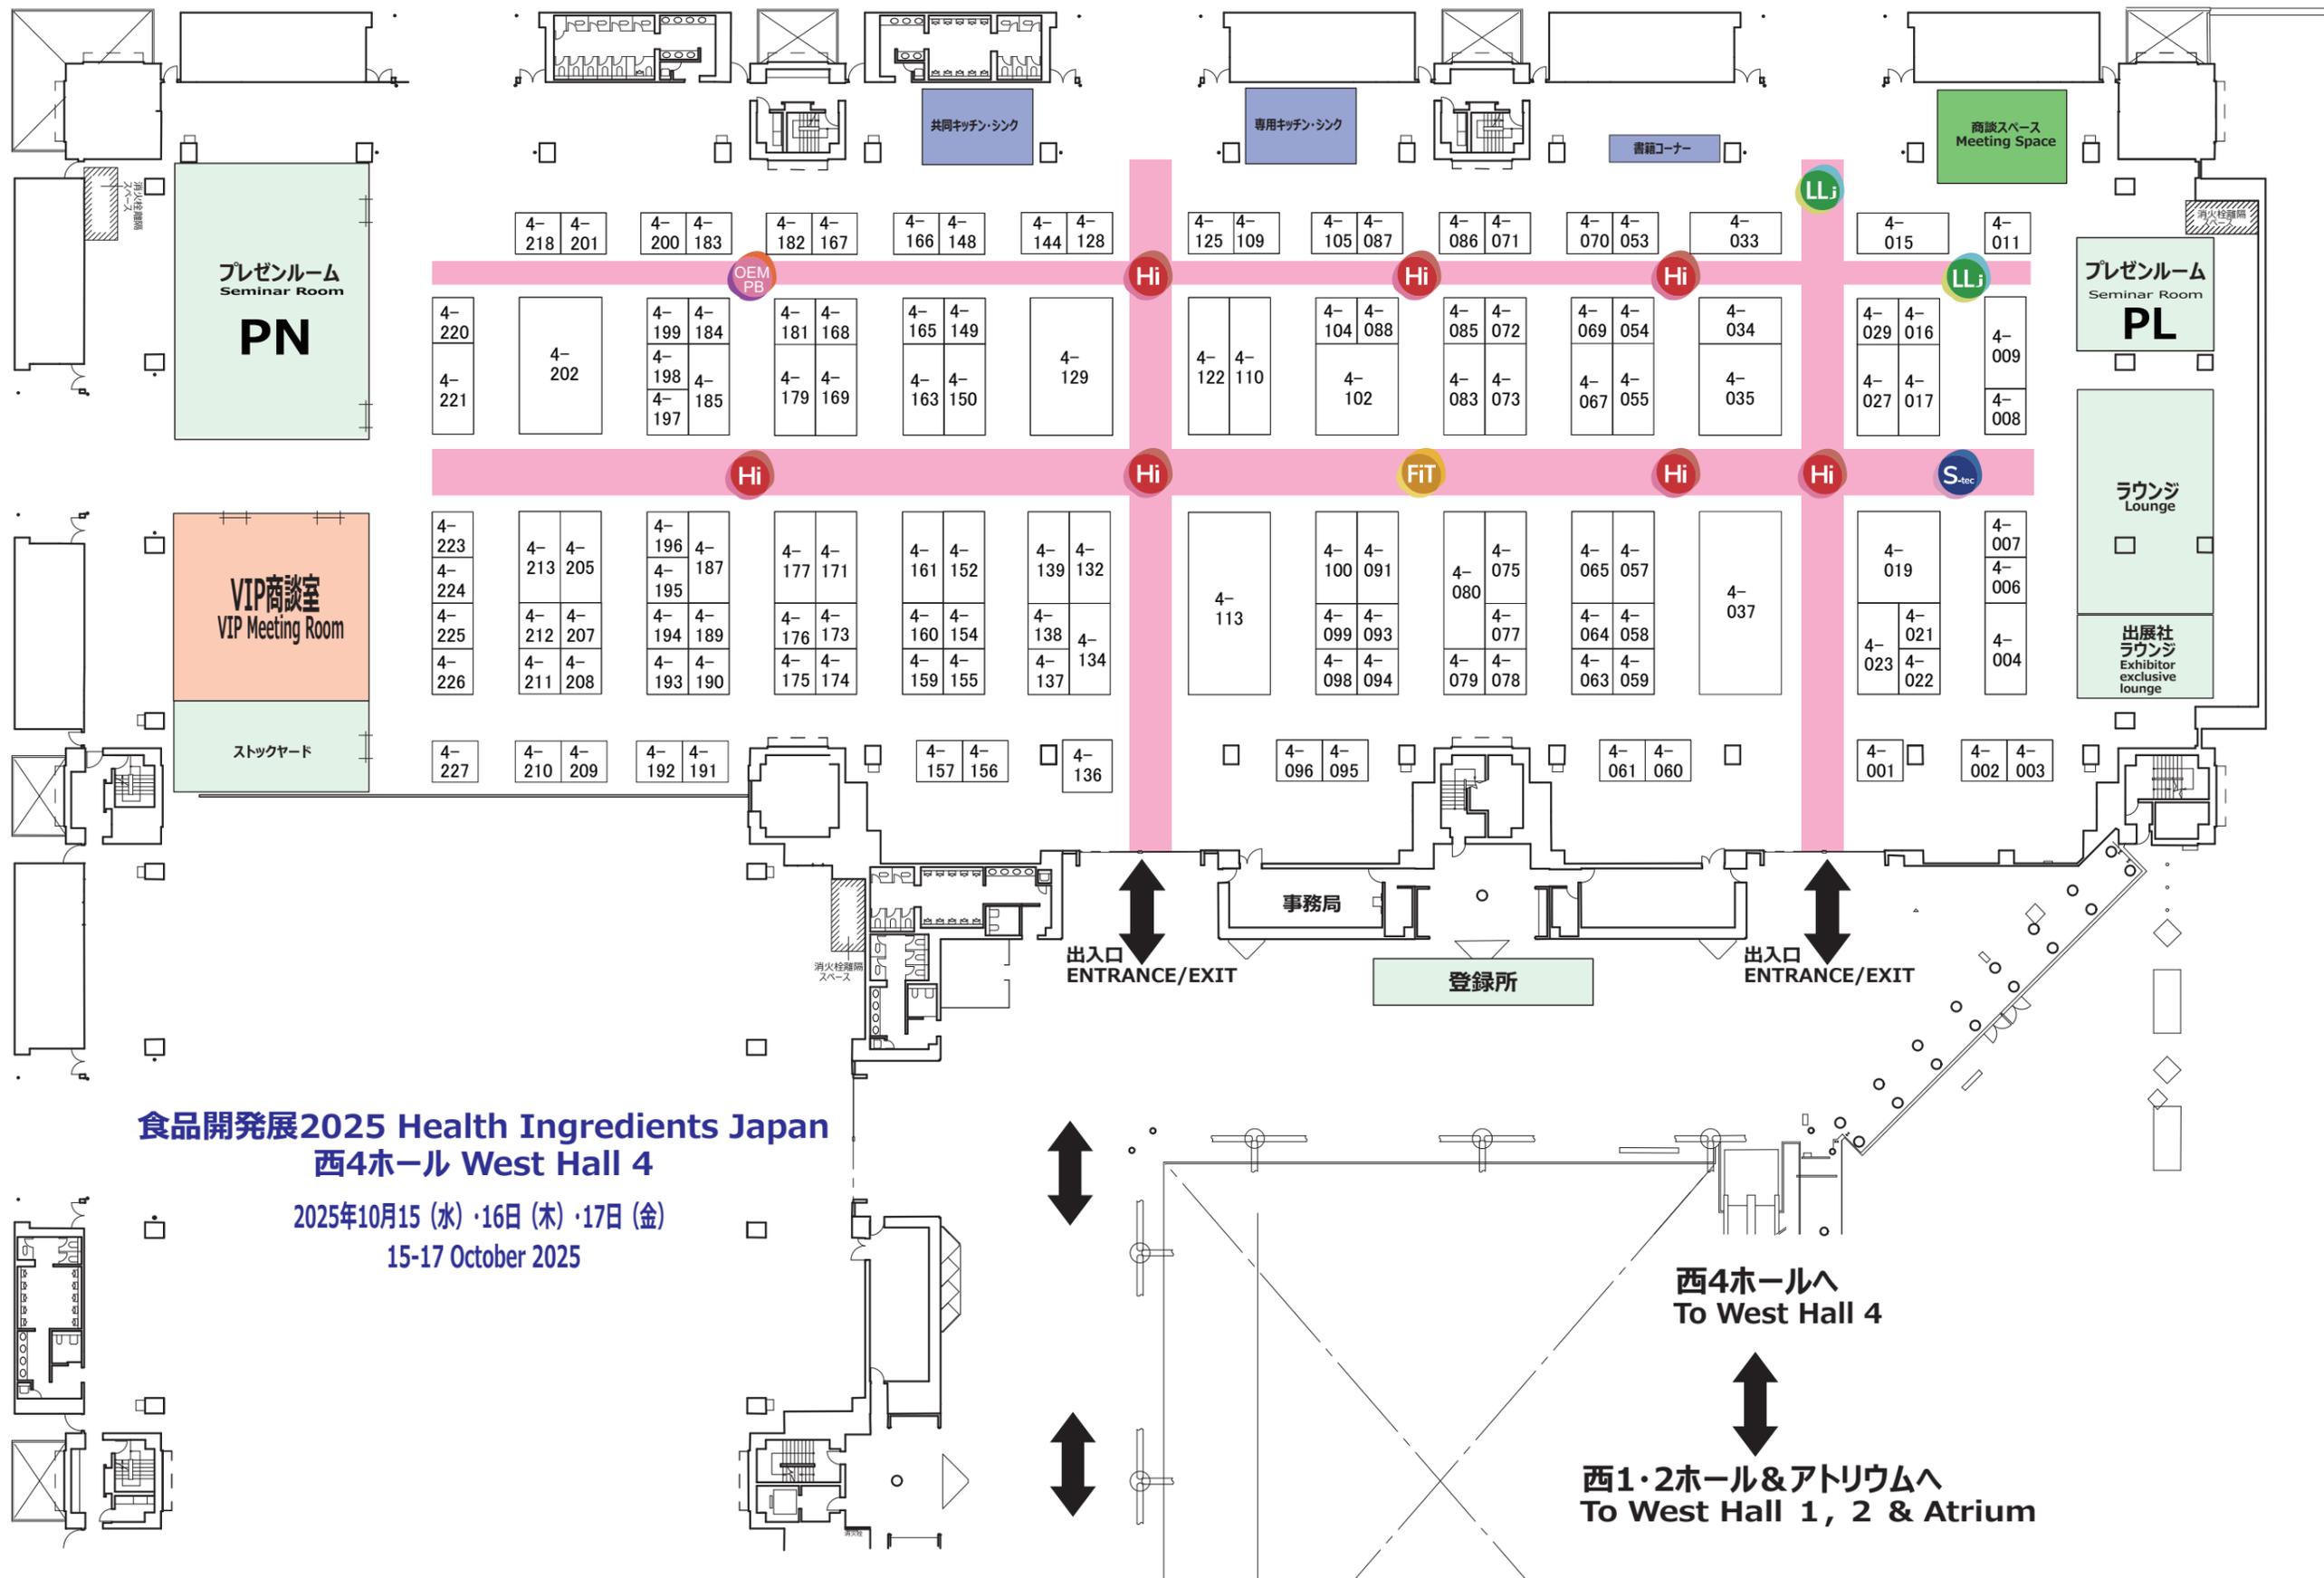

食品開発展2025 Health Ingredients Japan
西4ホール West Hall 4
 2025年10月15 (水)・16日 (木)・17日 (金)
 15-17 October 2025

出入口
ENTRANCE/EXIT

出入口
ENTRANCE/EXIT

西4ホールへ
To West Hall 4

西1・2ホール&アトリウムへ
To West Hall 1, 2 & Atrium

Project	食品開発展2025 Health Ingredients Japan		Item	4F 平面図		Date	2022.01.17 2022.01.25	Sheet No.
Place	東京ビッグサイト西4ホール		Date	Session	Construction	Drawn	Scale	